


- HRANICE**
- HRANICE ŘEŠENÉHO ÚZEMÍ – SPRÁVNÍHO ÚZEMÍ OBCE BLATEC
 - HRANICE ZASTAVĚNÉHO ÚZEMÍ
- PLOCHY STABILIZOVANÉ**
- PLOCHA STABILIZOVANÁ V ZASTAVĚNÉM ÚZEMÍ
 - PLOCHA STABILIZOVANÁ V NEZASTAVĚNÉM ÚZEMÍ
- PLOCHY ROZVOJOVÉ**
- PLOCHA ZASTAVĚNÁ A JEJÍ KÓD
 - PLOCHA PŘESTAVBY A JEJÍ KÓD
 - PLOCHA ZMĚN V KRAJINĚ A JEJÍ KÓD
- PLOCHY ÚZEMNÍ REZERVY**
- PLOCHA ÚZEMNÍ REZERVY A JEJÍ KÓD
- PLOCHY S ROZLIČNÝM ZPŮSOBEM VYUŽITÍ**
- KÓD PLOCHY
 - ROZHRANÍ PLOCH
- PODKLADY PRO ROZHOODOVÁNÍ O ZMĚNÁCH V ÚZEMÍ**
- PLOCHA, VE KTERÉ JE ROZHOODOVÁNÍ O ZMĚNÁCH V ÚZEMÍ PODMÍNĚNO UZÁVĚRNÍ DOHODOU O PARCELACI A JEJÍ KÓD
- PRVKY MAPOVÉHO DÍLA**
- HRANICE KATASTRÁLNÍHO ÚZEMÍ A JEHO NÁZEV
 - POLHOŘSKÁ – KATASTRÁLNÍ MAPA
 - VÝŠKOPIS – VRŠTEVNICE PO 2 m

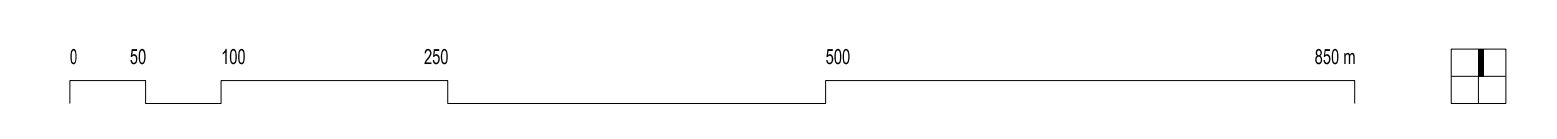

ZÁZNAM O ÚČINNOSTI	
Spisová značka: Místní územní plán vydaný zastupitelstvem obce Blatec	Podpis: _____
Datum nabytí účinnosti: _____	Podpis: _____
Podpisovatel: Magistrát města Olomouce, odbor koncepce a rozvoje, Hyánekova 10, 779 11 Olomouc	Podpis: _____
Opisovatel: Ing. Marek Černý, vedoucí odboru koncepce a rozvoje Magistrátu města Olomouce	Podpis: _____

Zpracovatel: KNEŠ-KRYMČEK, s.r.o., Šumavská 418/15, 602 00 Brno	Podpis: _____	KNEŠ-KRYMČEK, s.r.o. Šumavská 418/15, 602 00 Brno tel./fax: +420 541 902 134 www.kneskrymcek.com
Garant projektu: _____	Podpis: _____	
Koncept: _____	Podpis: _____	
Detail: _____	Podpis: _____	
Podpisovatel: _____	Podpis: _____	Datum: 2014 Formát: A4 (210 x 297 mm) Odbor: Územní plánování
Název výkresu: VÝKRES ZÁKLADNÍHO ČLENĚNÍ ÚZEMÍ		Měřítko: 1 : 5 000 Odbor: Územní plánování