


- PLOCHY A KORIDORY, PRO NĚŽ LZE PRAVA K POZEMKŮM A STAVBÁM VYVLÁSTNIT —42 bodů k. ú. vyznačené území (územní plán)
- PLOCHA VEŘEJNĚ PROSPĚŠNÉ STAVBY NEBO VEŘEJNĚ PROSPĚŠNÉHO OPATŘENÍ
 - KORIDOR TRASY VEŘEJNĚ PROSPĚŠNÉ STAVBY
 - KÓD PLOCHY VEŘEJNĚ PROSPĚŠNÉ STAVBY URČENÉ K ROZVOJÍ DOPRAVNÍ INFRASTRUKTURY
 - KÓD PLOCHY NEBO KORIDORU VEŘEJNĚ PROSPĚŠNÉ STAVBY URČENÉ K ROZVOJÍ TECHNICKÉ INFRASTRUKTURY
 - KÓD PLOCHY VEŘEJNĚ PROSPĚŠNÉHO OPATŘENÍ URČENÉHO K ZALOŽENÍ PRVKŮ ÚZEMNÍHO SYSTÉMU EKOLOGICKÉ STABILITY

- HRANICE
- HRANICE ŘEŠENÉHO ÚZEMÍ – SPRÁVNÍHO ÚZEMÍ OBCE BLATEC
 - HRANICE ZASTAVĚNÉHO ÚZEMÍ

- PRVKY MAPOVÉHO DÍLA
- HRANICE KATASTRÁLNÍHO ÚZEMÍ A JEHO NÁZEV
 - POLCHORS – KATASTRÁLNÍ MAPA

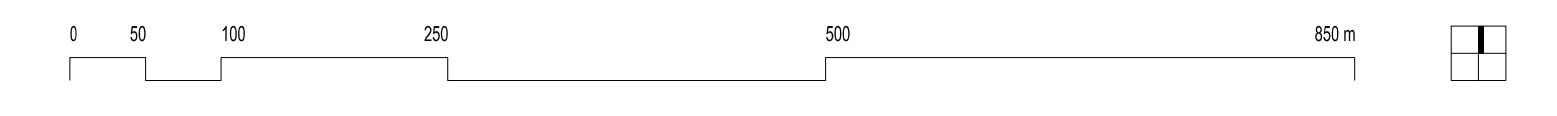

ZÁZNAM O ÚČINNOSTI	
Společný orgán: Místní územní plán vydat	
Zastupitelstvo obce Blatec:	
Datum nabytí účinnosti:	
Podpis:	
Podpis:	

Zpracovatel: KNEŠ-KRYŠIČ, s.r.o., Šumavská 419/15, 602 00 Brno		Projekt:	
Garant projektu: Ing. Ing. arch. Jaroslav Kryšič, Ph.D., ČKA 12072		Podpis:	
Koncepcce: doc. Ing. arch. Jaroslav Kryšič, Ph.D., Ing. arch. Blahoslav, Ing. arch. Jaroslav Štepanec, Ing. arch. Jan Špiček, Ing. arch. Břetislav Zvěřák		Ing. arch. Josef Němec	
Schéma práce:		Ing. arch. Blahoslav	
Doporučení/realizace: doc. Ing. Josef Kovarik, Ph.D.		Základní projekt:	
Technická infrastruktura – vodní hospodářství, zdravotní péče: Ing. Vladimír Vrábník		Ing. arch. Blahoslav	
Technická infrastruktura – silniční a elektrická: Ing. Zdeněk Chudík (APROJ s.r.o.)		ÚSES:	
RNDr. Jitka Kopecká (s.r.o.)		RNDr. Jitka Kopecká (s.r.o.)	
Název akce:		Dátum:	
Magistrát města Okrouhka, odbor koncepce a rozvoje, Hyškovská 10, 779 11 Okrouhka		2014	
Opatřitel osoba pořizovatele: Ing. Marek Černý, vedoucí odboru koncepce a rozvoje Magistrátu města Okrouhka		Formát: A4 (210 x 297 mm)	
Podpis:		Číslo zakázky: 0086_03	
ÚZEMNÍ PLÁN BLATEC		Měřítko: 1 : 5 000	
VÝKRES VEŘEJNĚ PROSPĚŠNÝCH STAVEB, OPATŘENÍ A ASANACÍ		Číslo výkresu: I/03	