ÚZEMNÍ PLÁN BLATEC

Úplné znění po vydání změny č.1

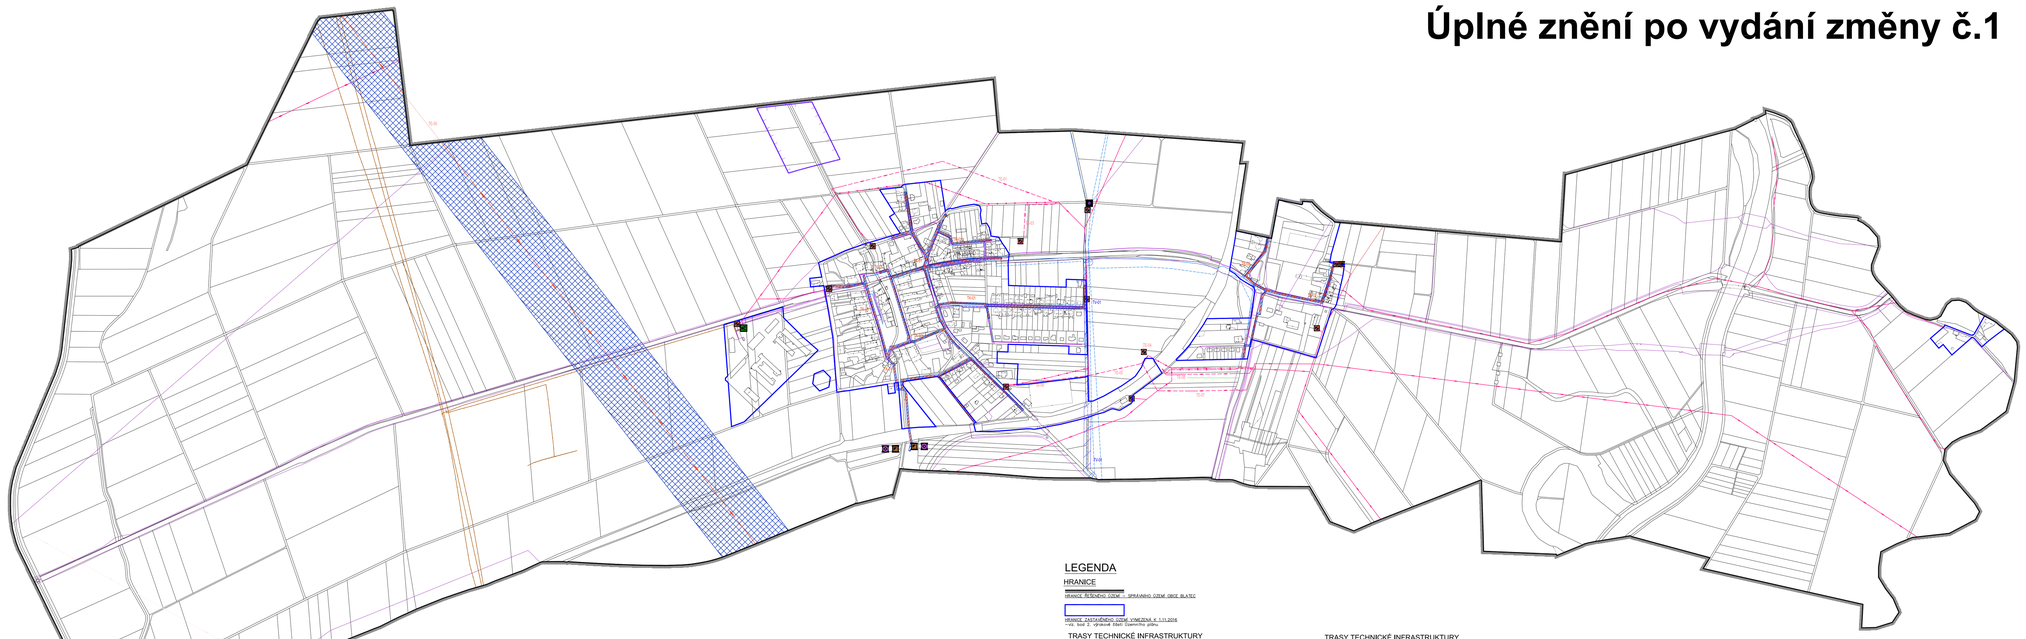

LEGENDA

HRANICE

HRANICE ŘEŠENÉHO ÚZEMÍ - SPRÁVNÍHO ÚZEMÍ OBCE BLATEC

HRANICE ZASTAVĚNÉHO ÚZEMÍ VYMEZENÁ K 1.11.2016
- viz. bod 2. výkresové části Územního plánu

TRASY TECHNICKÉ INFRASTRUKTURY

STAV | NÁVRH | REZERVA

ENERGETIKA-EL ENERGIE

- NADZEMNÍ VEDENÍ VVN-400kV, VEDENÍ 400 kV, OCHRANNÝ PÁSMO (OCHRANNÁ ZÓNA)
- NADZEMNÍ VEDENÍ VVN-110, 220kV,
- VEDENÍ VN-22kV
- VEDENÍ VN-22kV - NÁVRH KE ZRUŠENÍ VEDENÍ

ENERGETIKA-ZÁSOBOVÁNÍ PLYNEM

- PLYNOVOD STL PODZEMNÍ
- PLYNOVOD VTL PODZEMNÍ

VODNÍ HOSPODÁŘSTVÍ

- KANALIZAČNÍ PŘIVADĚČ - JEDNOTNÁ KANALIZACE - gravitační
- KANALIZACE SPLAŠKOVÁ - GRAVITAČNÍ
- KANALIZACE SPLAŠKOVÁ - VÝTLAK
- PŘIVADĚČ PITNÉ VODY

ENERGETIKA-SPOJE

- KOMUNIKAČNÍ VEDENÍ

KORIDORY TECHNICKÉ INFRASTRUKTURY

STAV | NÁVRH | REZERVA

- KORIDOR TECHNICKÉ INFRASTRUKTURY - STOKY SPLAŠKOVÉ KANALIZACE
- KORIDOR TECHNICKÉ INFRASTRUKTURY - KORIDOR E15 PRO ZVGAJTE VEDENÍ 400 kV, OCHRANNÝCH - PROSINCOV
- KORIDOR TECHNICKÉ INFRASTRUKTURY - VODOVOD NADMOTNÍ

TRASY TECHNICKÉ INFRASTRUKTURY

STAV | NÁVRH | REZERVA

- ČISTÍRNA ODPADNÍCH VOD
- ČERPACÍ STANICE ODPADNÍCH VOD
- ELEKTRICKÁ STANICE 22/0,4 kV
- REGULAČNÍ STANICE VTL
- ELEKTRONICKÉ KOMUNIKAČNÍ ZAŘÍZENÍ
- SMĚRNÍ ÚVOD
- RETENČNÍ PROSTOR

ÚV-01

KÓD TRASY TECHNICKÉ INFRASTRUKTURY

VEDOUCÍ PROJEKTANT:	ING.ARCH. STANISLAV VRUBEL
ZODPOVĚDNÝ PROJEKTANT:	ING.ARCH. STANISLAV VRUBEL
OBJEDNATEL:	OBEC BLATEC
POŘIZOVATEL:	OBEC BLATEC
AKCE:	ÚZEMNÍ PLÁN BLATEC
MĚSTO, OBCE:	BLATEC (k.ú. Blatec)
ETAPA:	Úplné znění po vydání změny č.1
VÝKRES:	KONCEPCE TECHNICKÉ INFRASTRUKTURY

Ing.arch. Stanislav VRUBEL
ARCHITEKTONICKÝ ATELIÉR
BOREČSKÁ 2/1914, 1226, 721 31 LUHAČ NAD BEČVOU
IČ:42798792, DIČ:CZ7210010987
E-MAIL:vrubel@volny.cz, TEL: 772 101 101, M:722 945 242

DATUM:	04/2019	Č. KOPIE:
FORMÁT:	2xA2	
ÚČEL:	ÚPLNÉ ZNĚNÍ	
MĚŘÍTKO:	1:5000	VÝKRES Č.: I/02.2

Ing.arch. Stanislav Vrubel
tel. 722 945 242